


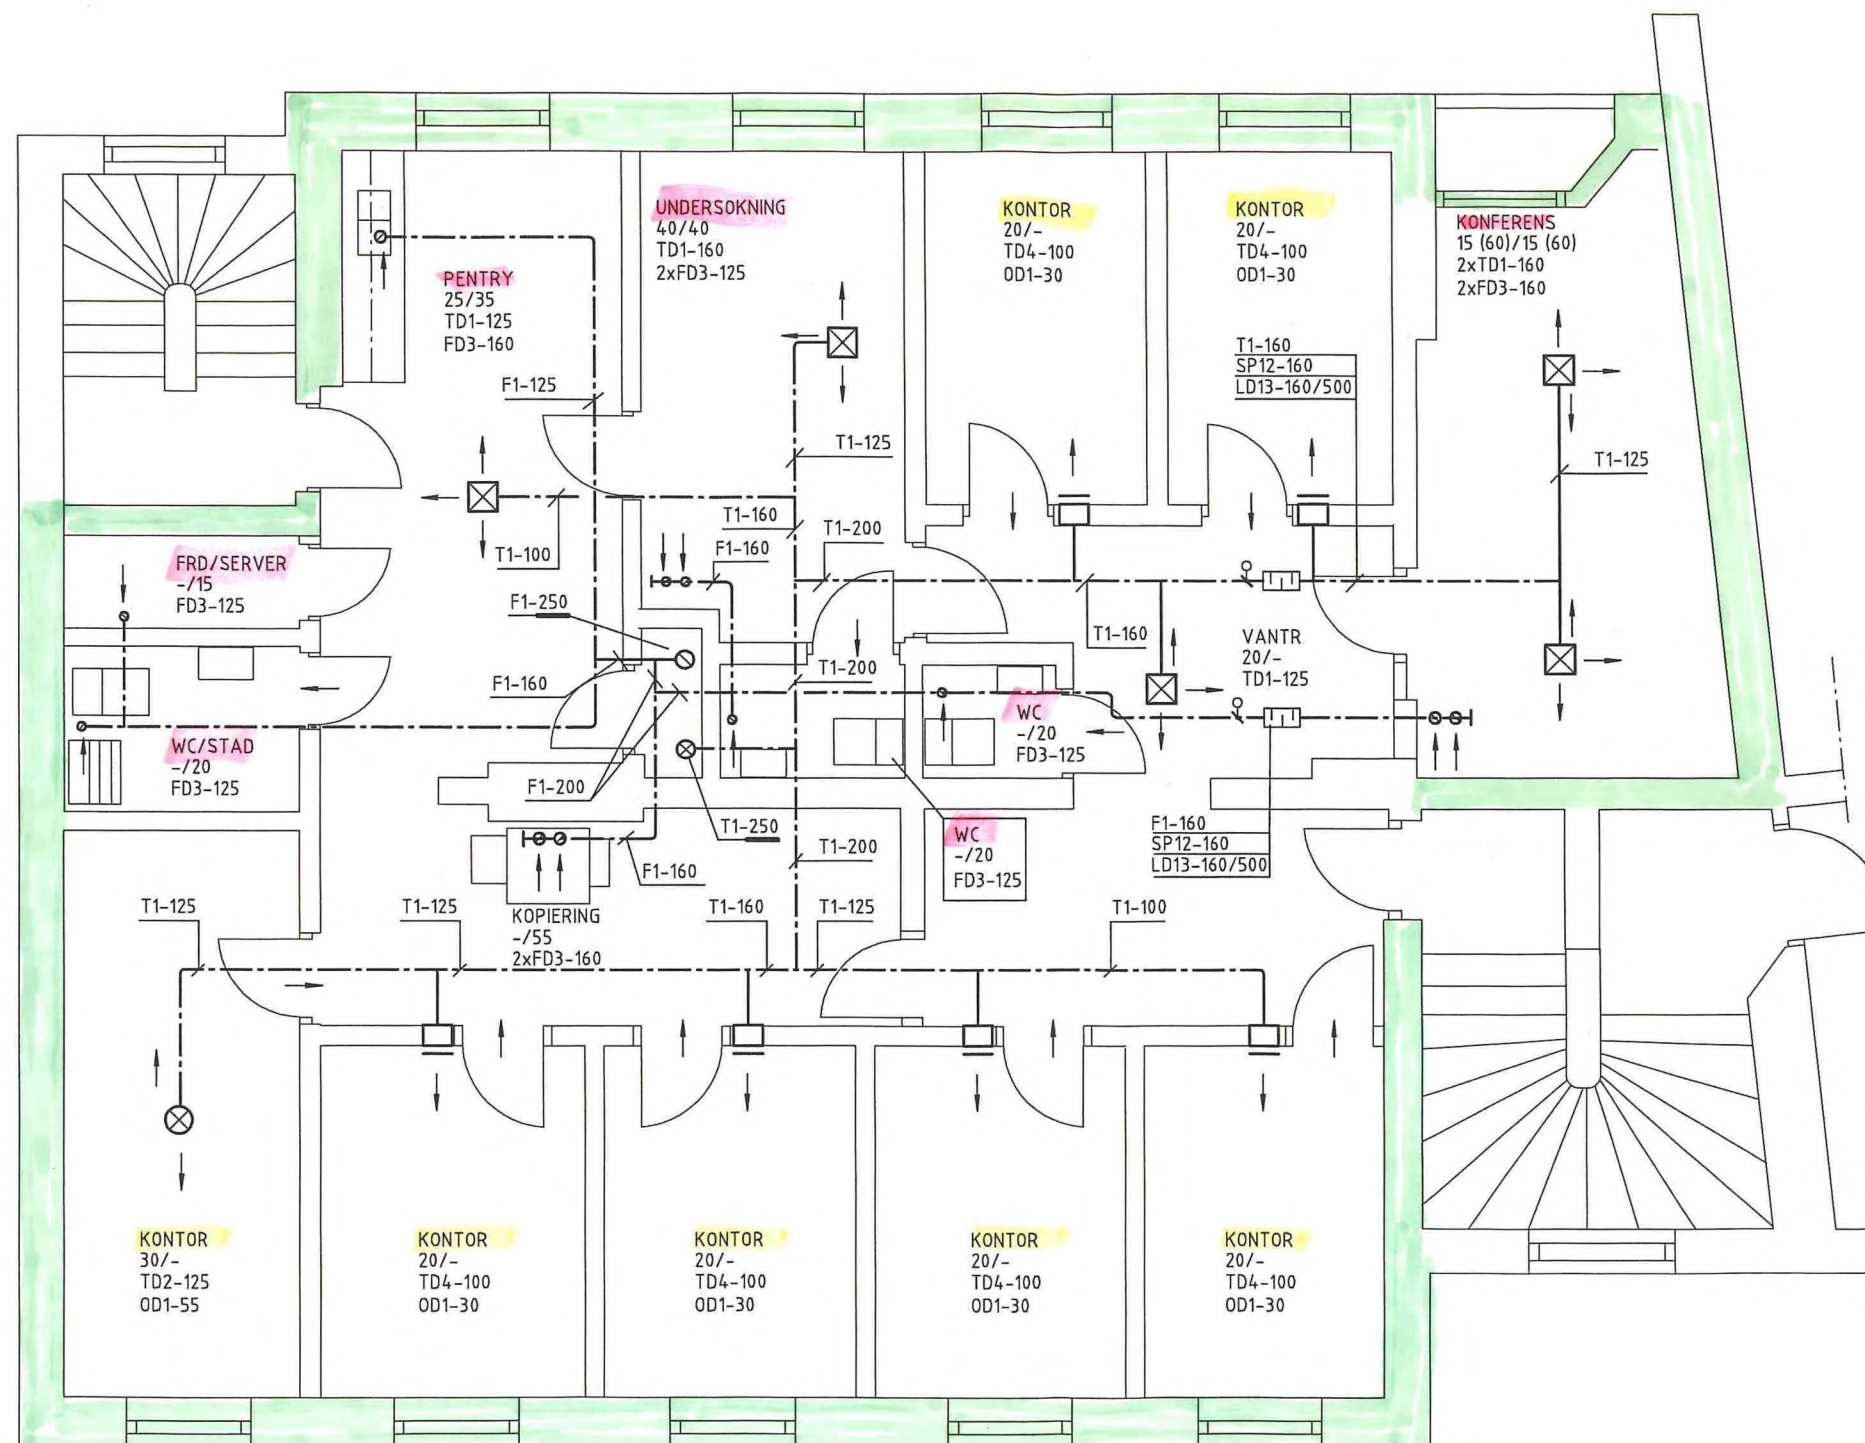


## FÖRKLARINGAR

|      |                                                         |
|------|---------------------------------------------------------|
| A    | AVLUFT                                                  |
| F    | FRÅNLUFT                                                |
| T    | TILLUFT                                                 |
| U    | UTLUFT                                                  |
| 1    | FORZ STÅLPLÅT                                           |
| 11   | FÖRZ STÅLPLÅT, KOND ISOL 30 MM                          |
| 16   | FORZ STÅLPLÅT, VARMEISOL 100 MM                         |
| FA   | FRÅNLUFTSAGGREGAT                                       |
| FD   | FRÅNLUFTSDON                                            |
| LD13 | LJUDDAMPARE, LINDABS LCRA                               |
| SP11 | SPJALL TYP IRIS                                         |
| SP12 | SPJALL TYP DTHU MED SPJALLMOTOR<br>+ TMER FOR FORCERING |
| RL   | RENSLUCKA                                               |
| TA   | TILLUFTSAGGREGAT                                        |
| TD1  | TILLUFTSDON, KBS S DRT-TK                               |
| TD2  | TILLUFTSDON, KB S DXR                                   |
| TD4  | TILLUFTSDON, KB S BRD                                   |
| TH   | TAKHUV, TYP EKO-HKA-30                                  |
| OD1  | OVERLUFTSDON, KB TYP OLSA                               |

|   |          |                   |             |      |
|---|----------|-------------------|-------------|------|
| RELATIONSRTNING   |          | 2011-08-30        | LG          |      |
| BET   | ANT      | ANDRINGEN AVSER   | DATUM       | SIGN |
| RELATIONSHANDLING   |          |                   |             |      |
| <div><p>Stenbrovägen 19<br/>253 66 HELSINGBORG<br/>Tel. 042-298585 Fax. 042-298724</p></div> |          |                   |             |      |
| UPPDRAG NR   |          | RITAD/KONSTR AV   | HANDLAGGARE |      |
|   |          | LG                | F J         |      |
| DATUM   |          | ANSVARIG          |             |      |
| 2011-02-11   |          | FREDRIK JOHANSSON |             |      |
| KV LAGERN, MALMÖ   |          |                   |             |      |
| OMBYGGNAD   |          |                   |             |      |
| PLAN 2   |          |                   |             |      |
| LUFTBEHANDLING   |          |                   |             |      |
| SKALA   | A1 1:50  | NUMMER            |             |      |
|   | A3 1:100 | V57:02            | BET         |      |

|      |                                 |
|------|---------------------------------|
| A    | AVLUFT                          |
| F    | FRÅNLUFT                        |
| T    | TILLUFT                         |
| U    | UTELUFT                         |
| 1    | FORZ STÅLPLÅT                   |
| 11   | FORZ STÅLPLÅT, KOND ISOL 30 MM  |
| 16   | FORZ STÅLPLÅT, VARMEISOL 100 MM |
| FA   | FRÅNLUFTSAGGREGAT               |
| FD   | FRÅNLUFTSDON                    |
| LD13 | LJUDDAMPARE, LINDABS LCRA       |
| SP11 | SPJALL TYP IRIS                 |
| SP12 | SPJALL TYP DTHU MED SPJALLMOTOR |
| RL   | REGLERAD VÄNDRING               |
| TA   | TÄTSTÄMNING                     |
| TD1  | TÄTSTÄMNING, TYP 1              |
| TD2  | TÄTSTÄMNING, TYP 2              |
| TD4  | TÄTSTÄMNING, TYP 4              |
| H    | HÖRNING                         |
| OD1  | ÖVERDRAGNING                    |

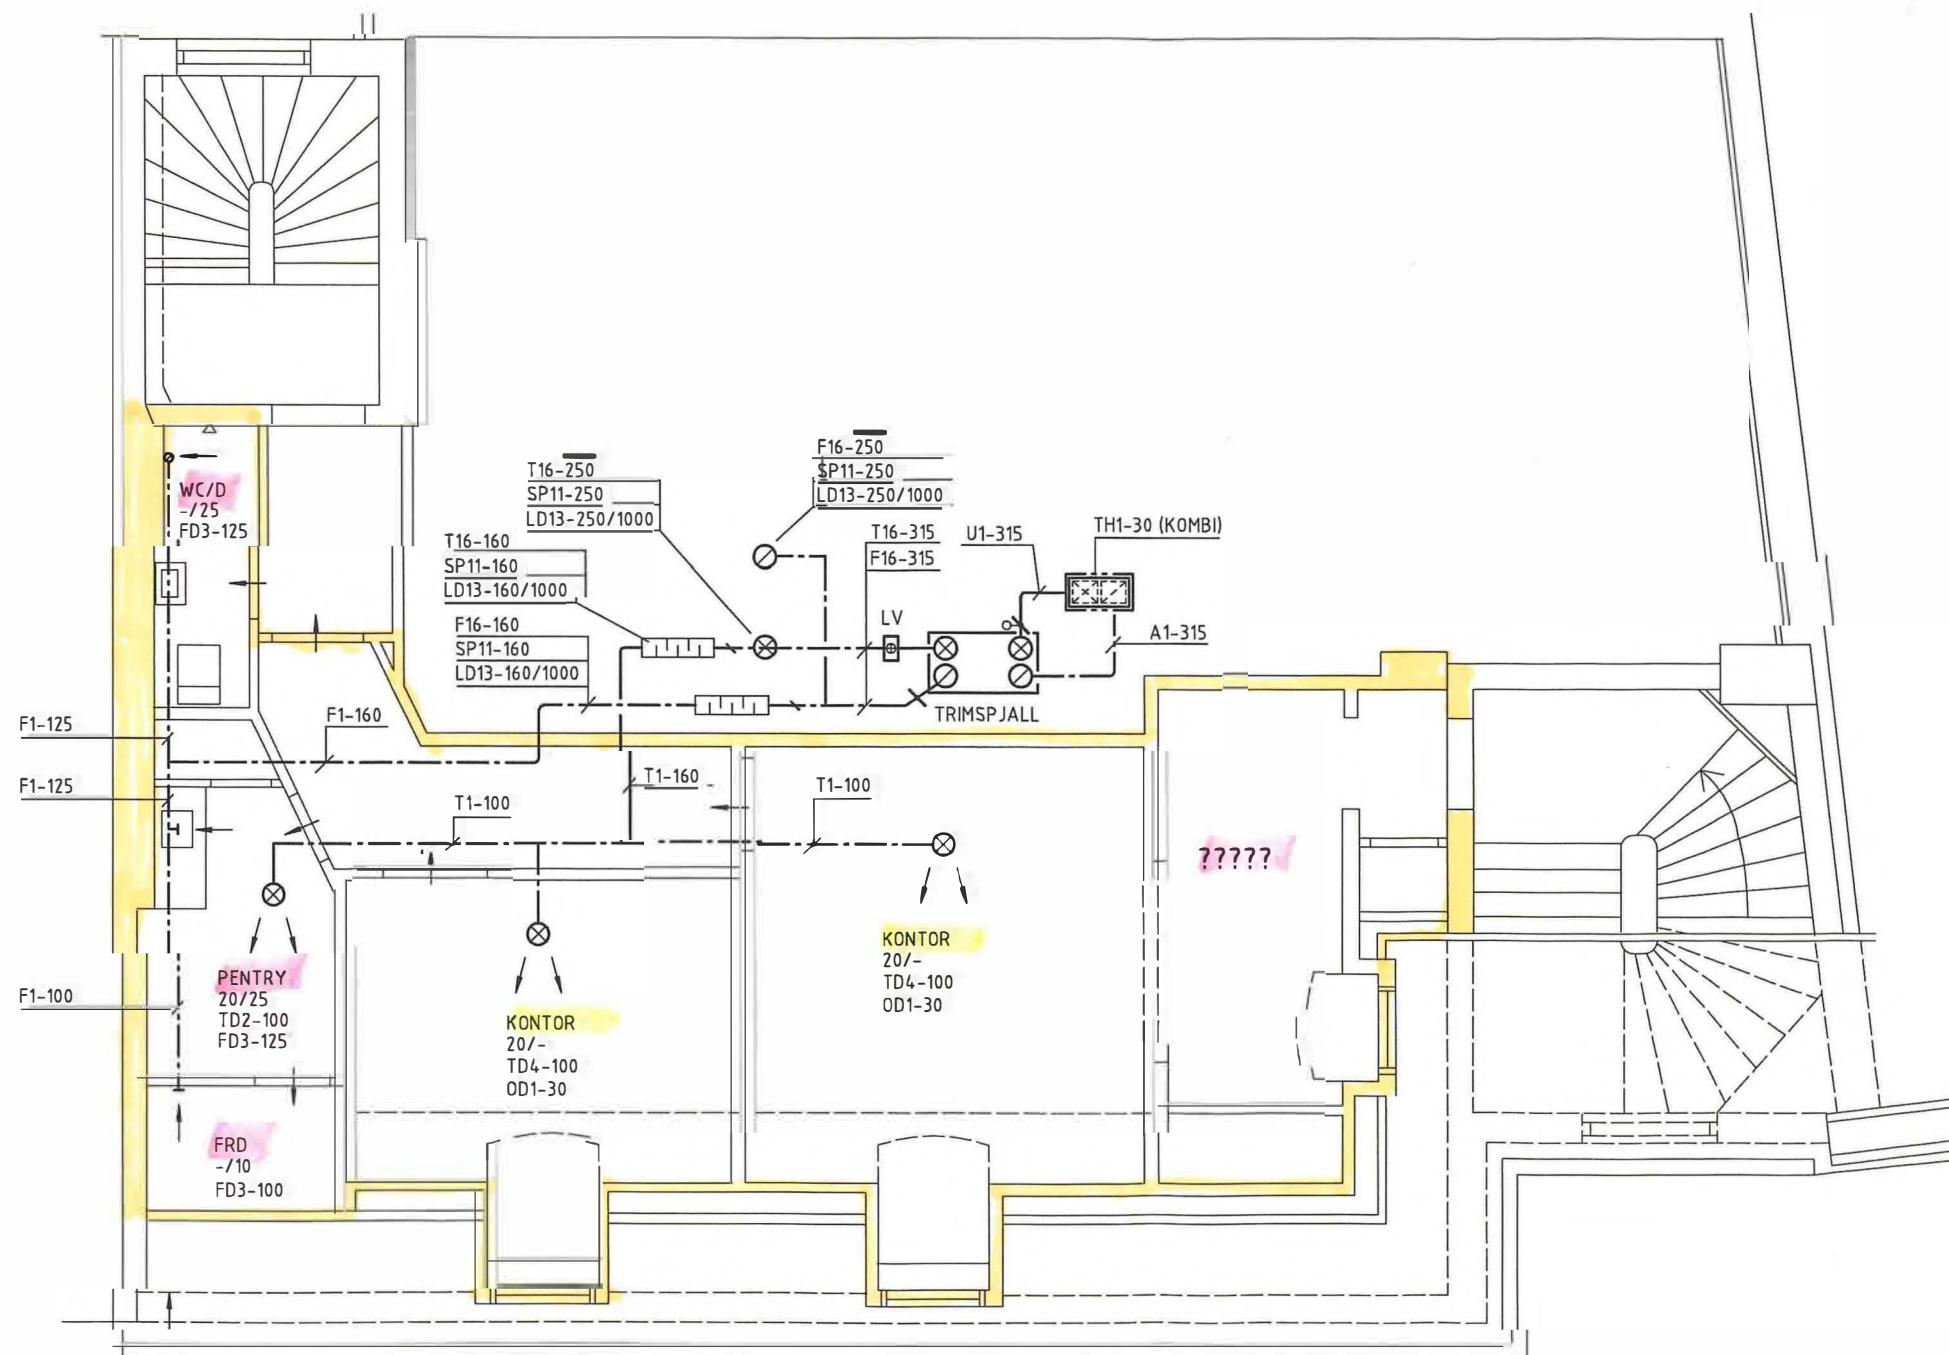

|                                                                                       |                     |                 |       |
|---------------------------------------------------------------------------------------|---------------------|-----------------|-------|
| RELATIONSRITNING                                                                      |                     | 2011-08-30      | LG    |
| BET                                                                                   | ANT                 | ANDRINGEN AVSER | DATUM |
| SIGN                                                                                  |                     |                 |       |
| RELATIONSHANDLING                                                                     |                     |                 |       |
|  |                     |                 |       |
| Slenbrevagen 19<br>253 48 HELSINGBORG<br>Tel 042-298565 Fax 042-298724                |                     |                 |       |
| UPPDRAK NR                                                                            | RITAD/KONSTR AV     | HANDLAGGARE     |       |
|                                                                                       | LG                  | FJ              |       |
| DATUM                                                                                 | ANSVARIG            |                 |       |
| 2011-02-11                                                                            | FREDRIK JOHANSSON   |                 |       |
| KV LAGERN, MALMÖ                                                                      |                     |                 |       |
| OMBYGGNAD                                                                             |                     |                 |       |
| PLAN 3                                                                                |                     |                 |       |
| LUFTBEHANDLING                                                                        |                     |                 |       |
| SKALA                                                                                 | A1 1:50<br>A3 1:100 | NUMMER          | BET   |
|                                                                                       |                     | V57:03          |       |